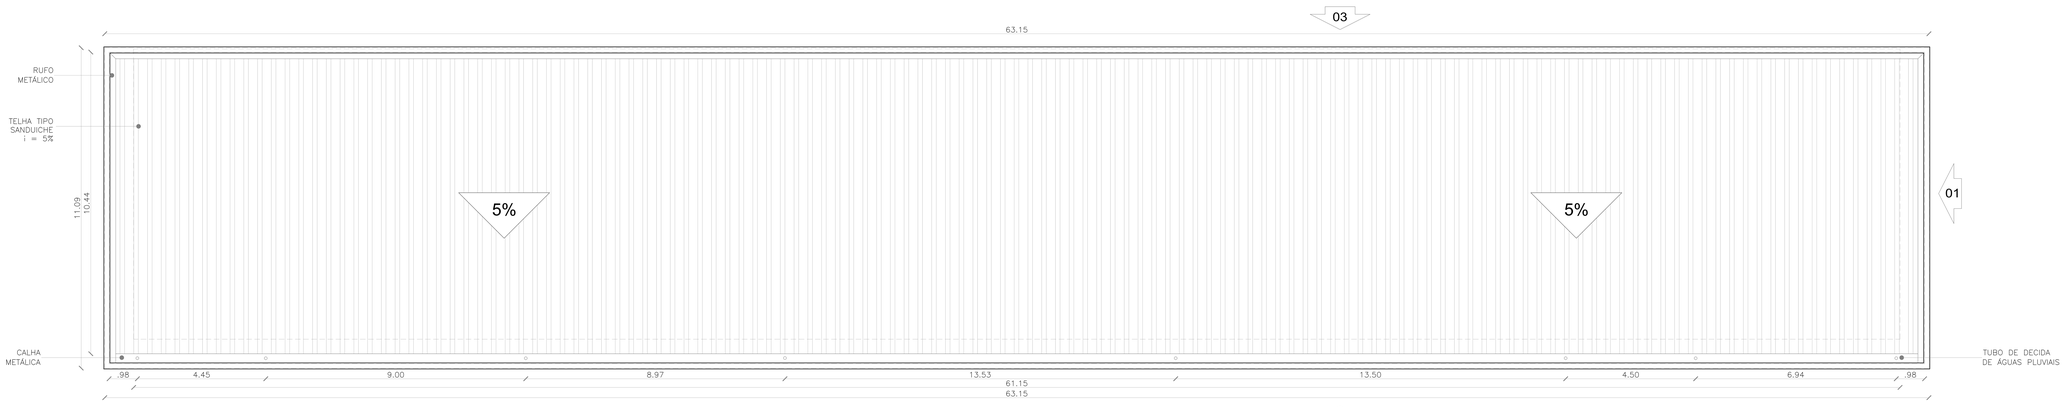

02 PLANTA DE COBERTURA 700,33 M²
ESCALA 1/75

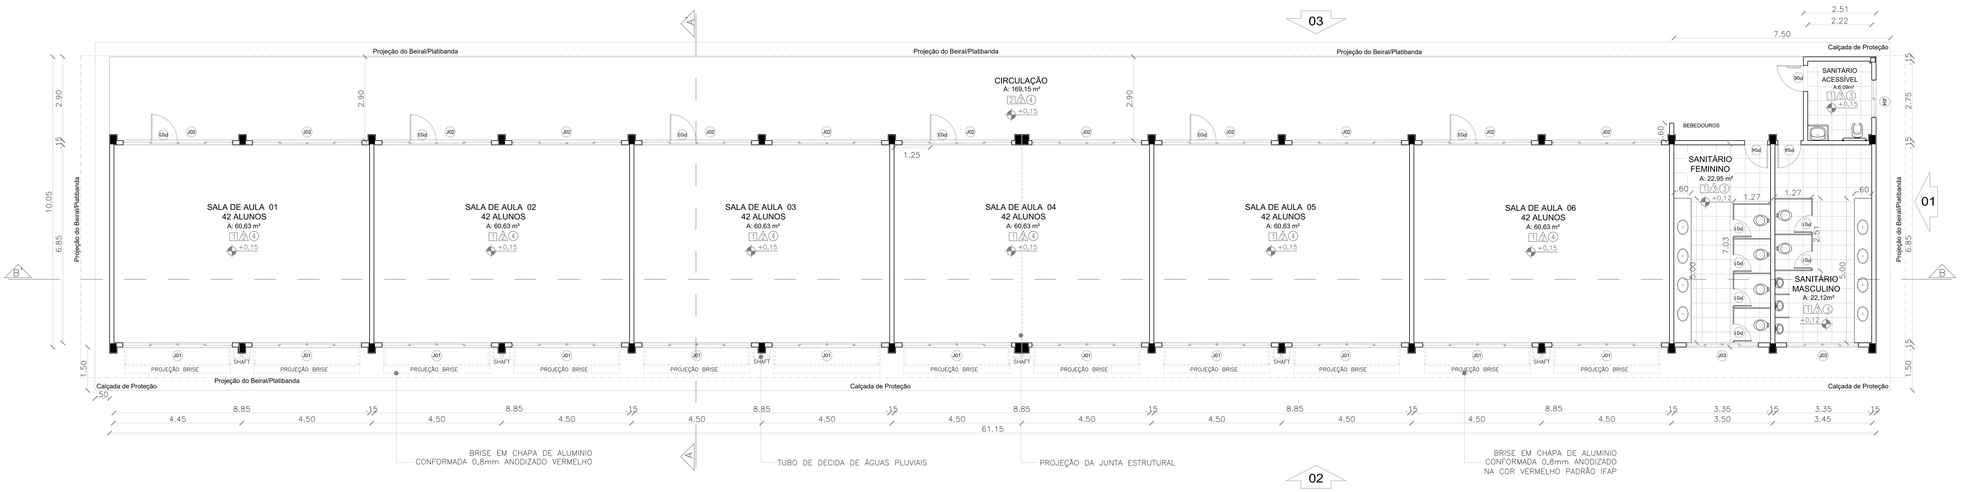

03 PLANTA BAIXA
ESCALA 1/75

LEGENDA:

+0.60(NA) +0.00(NC) / +0.00(NA) +0.60(NC)	INDICAÇÃO NÍVEIS PLANTA E CORTE	01	INDICAÇÃO DE VISTAS
01	INDICAÇÃO DE CORTES	1 / 1 / 1	ESPECIFICAÇÃO DE MATERIAIS
X	INDICAÇÃO DE FACHADAS	X	INDICAÇÃO DE EIXOS
JAX / PMX	INDICAÇÃO DE PORTAS E JANELAS	BCX	INDICAÇÃO DE ELEMENTOS (BANCADA, PRATELEIRAS E ETC.)

QUADRO DE ÁREAS COM PAREDES:	
BLOCO DE ENSINO 01	615,43 M²

QUADRO DE ÁREAS SEM PAREDES:	
BLOCO DE ENSINO 01	578,00 M²

QUADRO DE ÁREAS DA COBERTURA	
BLOCO DE ENSINO 01	700,33 M²

QUADRO DE ESPECIFICAÇÕES

PISO

1. PISO EM PORCELANATO NATURAL RETIFICADO 9,5mm DE ESPESSURA. EM PLACAS DE 60x60cm, APLICAÇÃO TIPO JUNTA SECA.

2. PISO CIMENTADO, FCK 13 A 15 MPa, PINTADO COM TINTA PARA PISO NA COR CINZA.

3. CERÂMICA 30 x 30cm BRANCO, PISO AO TETO, COM REJUNTE EPOXI BRANCO.

4. PISO DE GRANITINA POLIDA (PISO INDUSTRIAL) COR CINZA EM CIMENTO COMUM, (AREIA BRANCA E PEDRISCOS DE DOLOMITA MISTA) 12mm DE ESPESSURA ACABADA, EM PLACAS DE 100x100cm, COM JUNTA PLÁSTICA COR CINZA.

PAREDE

1. PINTURA ACRÍLICA COR BRANCO NEVE.

2. CERÂMICA 10x10cm NA COR BRANCO ATÉ 1,10m , 1 FILEIRA EM CERÂMICA 10 x10cm NA COR VERDE PADRÃO IFAP E 1 FILEIRA EM CERÂMICA 10 x 10cm NA COR VERMELHO PADRÃO IFAP, NUM TOTAL DE 13 FILEIRAS DE CERÂMICA (ATÉ ALTURA DE 1,30m DO PISO ACABADO) E REJUNTE QUARTZOLIT BRANCO GELO E PINTURA ACRÍLICA NA COR BRANCO NEVE ACIMA.

3. CERÂMICA 30 x 30cm BRANCO, PISO AO TETO, COM REJUNTE EPOXI BRANCO.

TETO

1. FORRO EM PLACAS DE FIBRA MINERAL 625X625X16MM NA COR BRANCA.

2. FORRO EM PVC LISO NA COR BRANCA 8MMX20CM.

QUADRO DE ESQUADRIAS

CÓDIGO	LARG (m)	ALT (m)	PEIT (m)	TIPO	DESCRIÇÃO
PORTAS					
P01	0.90	2.10	---	ABRIR	PORTA EM MADEIRA MACIÇA - PINTURA ESMALTE NAS DUAS FACES NA COR BRANCO NEVE, C/ FECHADURA
P02	0.90	2.10	---	ABRIR	PORTA VIDRO TEMPERADO, DE ABRIR COM BANDEIRA LATERAL E SUPERIOR EM VIDRO (TOTAL DA ESQUADRIA: 1,850X2,80).
P03	0.90	2.10	---	ABRIR	PORTA EM MADEIRA MACIÇA - PINT. ESMALTE NAS DUAS FACES NA COR BCO NEVE, C/ VISOR DE VIDRO 6MM E FECHADURA
P04	0.80	2.10	---	ABRIR	PORTA EM MADEIRA COMPENSADA 36mm TIPO PARANÁ - PINTURA ESMALTE NAS DUAS FACES NA COR BRANCO NEVE.
P06	0.90	2.10	---	ABRIR	MADEIRA COMP 36mm PARANÁ - PINT. ESMALTE -COR BCO NEVE, C/ CHAPA ALUMÍNIO, PUXADOR HORIZONTAL, MAÇANETA ALAVANCA
JANELAS					
J1	3.80	1.26	1.40	CORRER	JANELA EM VIDRO 6mm TRANSPARENTE E PERFIL EM ALUMÍNIO ANODIZADO NATURAL COM SISTEMA DE REGULAGEM INTERNO
J2	3.80	0.46	2.25	CORRER	JANELA EM VIDRO 6mm TRANSPARENTE E PERFIL EM ALUMÍNIO ANODIZADO NATURAL COM SISTEMA DE REGULAGEM INTERNO
J3	2.50	0.46	2.25	CORRER	JANELA EM VIDRO 6mm TRANSPARENTE E PERFIL EM ALUMÍNIO ANODIZADO NATURAL COM SISTEMA DE REGULAGEM INTERNO
J4	1.30	0.46	2.25	CORRER	JANELA EM VIDRO 6mm TRANSPARENTE E PERFIL EM ALUMÍNIO ANODIZADO NATURAL COM SISTEMA DE REGULAGEM INTERNO
J5	1.80	1.20	.90	FIXO	VIDRO FIXO 6mm COM MONTANTES EM ALUMÍNIO

INSTITUTO FEDERAL DO AMAPÁ
DIRETORIA DE ENGENHARIA - DIEN

TÍTULO: PROJETO ARQUITETÔNICO DE UM BLOCO DE 06 SALAS DE AULA NO CAMPUS SANTANA

OBRA: CONSTRUÇÃO DE UM BLOCO DE 06 SALAS DE AULA NO CAMPUS SANTANA
Rod. Duca Serra - Distrito Industrial, Santana - AP, 68925-000

ASSUNTO: PLANTA BAIXA , PLANTA DE COBERTURA E ESPECIFICAÇÕES

FOLHA: 02/05

RESPONSÁVEL TÉCNICO: Nil Côrte
Engenheiro Civil
CAU Nº 1101676 - SAAE Nº 123000

DATA:	ESCALA:	FORMATO:
MARÇO/2020	INDICADA	A0 1189x841

RESPONSABILIDADE SOCIAL AO REPRODUZIR ESTE DOCUMENTO
MENOS PAPEL NO LIXO = MAIS ÁRVORES NA NATUREZA