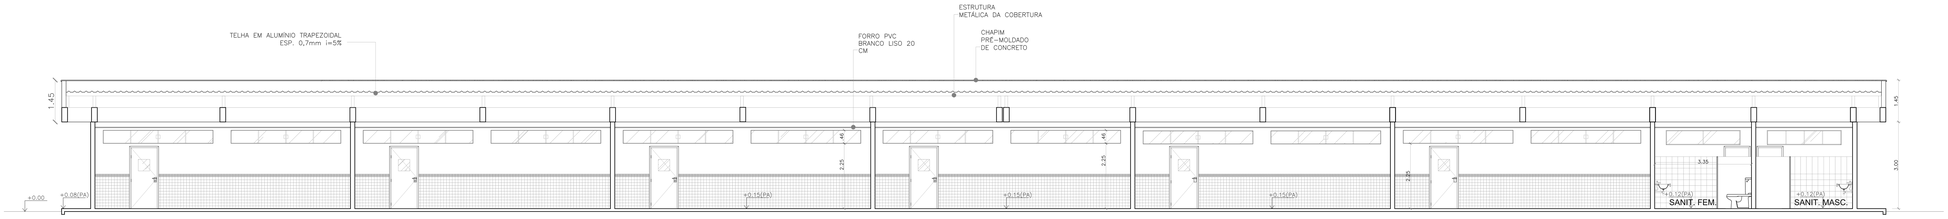

04 CORTE BB'
ESCALA 1/75

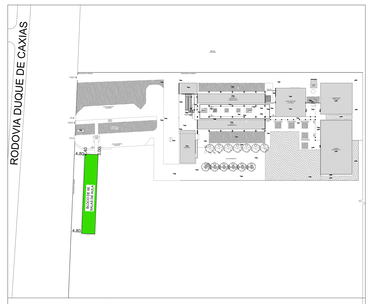

LEGENDA:

+0.00(NA) +0.00(NC) / +0.00(NA) +0.00(NC)	INDICAÇÃO NÍVEIS PLANTA E CORTE	1	INDICAÇÃO DE VISTAS
1 A1.01	INDICAÇÃO DE CORTES	1 / 1 / 1	ESPECIFICAÇÃO DE MATERIAIS
X	INDICAÇÃO DE FACHADAS	X	INDICAÇÃO DE EIXOS
JA1X / PM1	INDICAÇÃO DE PORTAS E JANELAS	BC1	INDICAÇÃO DE ELEMENTOS (BANCADA, PRATELEIRAS E ETC.)

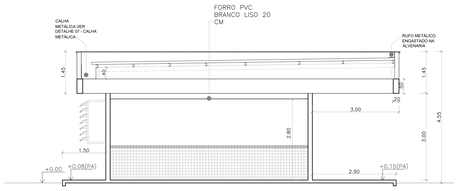

05 CORTE AA'
ESCALA 1/75

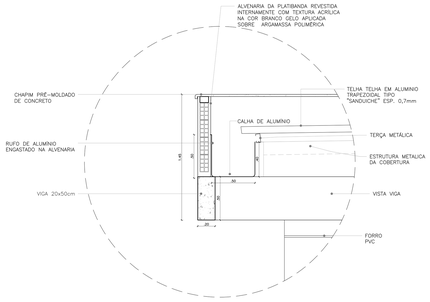

07 DETALHE -CALHA METÁLICA
ESCALA 1/25

QUADRO DE ÁREAS COM PAREDES:	
BLOCO DE ENSINO 01	615,43 M²

QUADRO DE ÁREAS SEM PAREDES:	
BLOCO DE ENSINO 01	578,00 M²

QUADRO DE ÁREAS DA COBERTURA	
BLOCO DE ENSINO 01	700,33 M²

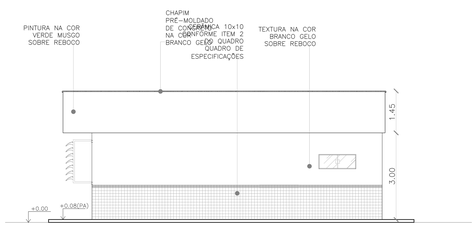

06 FACHADA 01
ESCALA 1/75

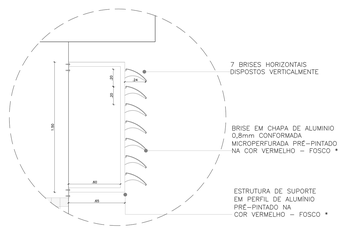

08 DETALHE -BRISE (VER DET. 10)
ESCALA 1/25

INSTITUTO FEDERAL DO AMAPÁ
DIRETORIA DE ENGENHARIA - DIEN

TÍTULO: PROJETO ARQUITETÔNICO DE UM BLOCO DE 06 SALAS DE AULA NO CAMPUS SANTANA

OBRA: CONSTRUÇÃO DE UM BLOCO DE 06 SALAS DE AULA NO CAMPUS SANTANA
Rod. Duca Serra - Distrito Industrial, Santana - AP, 68925-000

ASSUNTO: CORTES, FACHADA 01 E DETALHES

FOLHA: 03/05

RESPONSÁVEL TÉCNICO: Nil Côrte
ENGENHEIRO CIVIL
CAU Nº 1000756 - 7 - SEAM Nº 0120000

DATA:	ESCALA:	FORMATO:
MARÇO/2020	INDICADA	A0 1189x841

RESPONSABILIDADE SOCIAL, AO REPRODUZIR ESTE DOCUMENTO
MENOS PAPEL NO LIXO = MAIS ÁRVORES NA NATUREZA