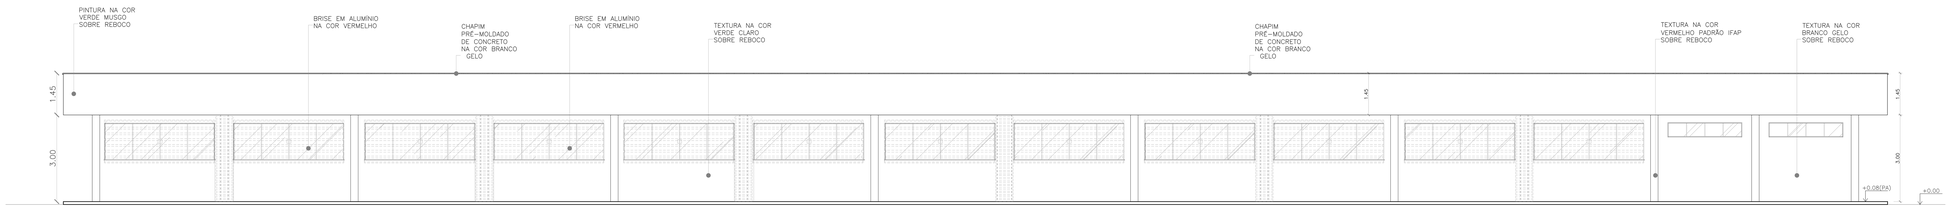

09 | FACHADA 02
ESCALA 1/100

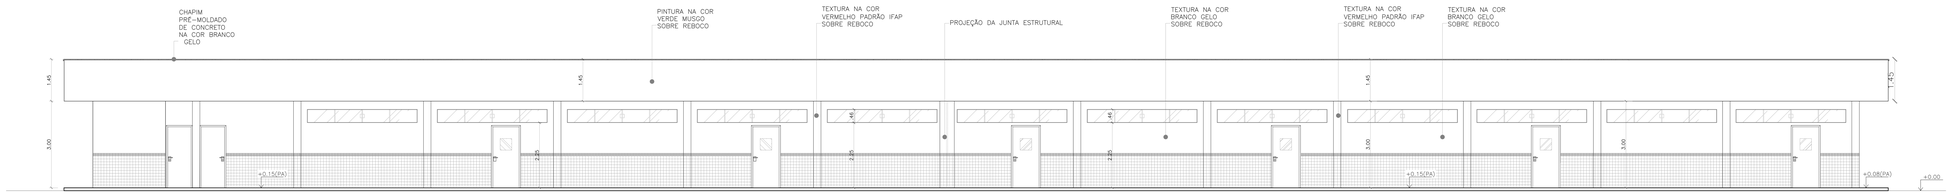

10 | FACHADA 03
ESCALA 1/100

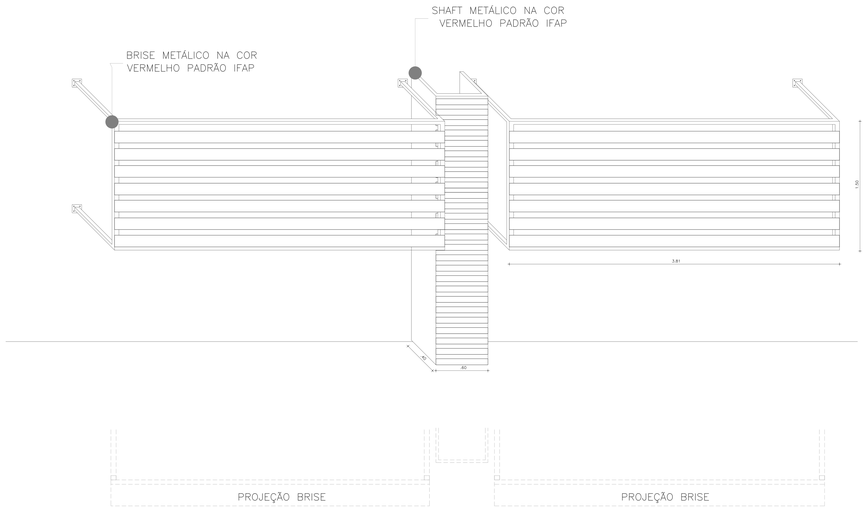

11 | BRISE E SHAFT
ESCALA 1/25

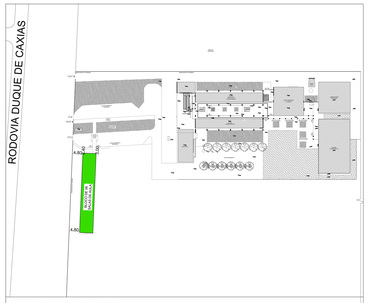

IMPLANTAÇÃO: BLOCO DE 06 SALAS DE AULA

LEGENDA:

+0.00(NA) +0.00(NO) / +0.00(NA) +0.00(NO)	INDICAÇÃO NÍVEIS PLANTA E CORTE	01	INDICAÇÃO DE VISTAS
01 / 02	INDICAÇÃO DE CORTES	1 / 1 / 1	ESPECIFICAÇÃO DE MATERIAIS
X	INDICAÇÃO DE FACHADAS	X	INDICAÇÃO DE EIXOS
JA1X / PM1X	INDICAÇÃO DE PORTAS E JANELAS	BC1X	INDICAÇÃO DE ELEMENTOS (BANCADA, PRATELEIRAS E ETC.)

QUADRO DE ÁREAS COM PAREDES:	
BLOCO DE ENSINO 01	615,43 M²

QUADRO DE ÁREAS SEM PAREDES:	
BLOCO DE ENSINO 01	578,00 M²

QUADRO DE ÁREAS DA COBERTURA	
BLOCO DE ENSINO 01	700,33 M²

INSTITUTO FEDERAL DO AMAPÁ
DIRETORIA DE ENGENHARIA - DIEN

TÍTULO: PROJETO ARQUITETÔNICO DE UM BLOCO DE 06 SALAS DE AULA NO CAMPUS SANTANA

OBRA: CONSTRUÇÃO DE UM BLOCO DE 06 SALAS DE AULA NO CAMPUS SANTANA
Rod. Duca Serra - Distrito Industrial, Santana - AP, 68925-000

ASSUNTO: FACHADAS E DETALHE-BRISE

FOLHA: 04/05

RESPONSÁVEL TÉCNICO: Nil Côrte
ARQUITETO E URBANISTA
CAU-AP 17300-0 CREA-AP 3-23080

DATA: MARÇO/2020 | ESCALA: INDICADA | FORMATO: A0 1189x841

RESPONSABILIDADE SOCIAL AO REPRODUZIR ESTE DOCUMENTO
MENOS PAPEL NO LIXO - MAIS ÁRVORES NA NATUREZA